




ÚZEMNÍ PLÁN SKALICE NAD SVITAVOU

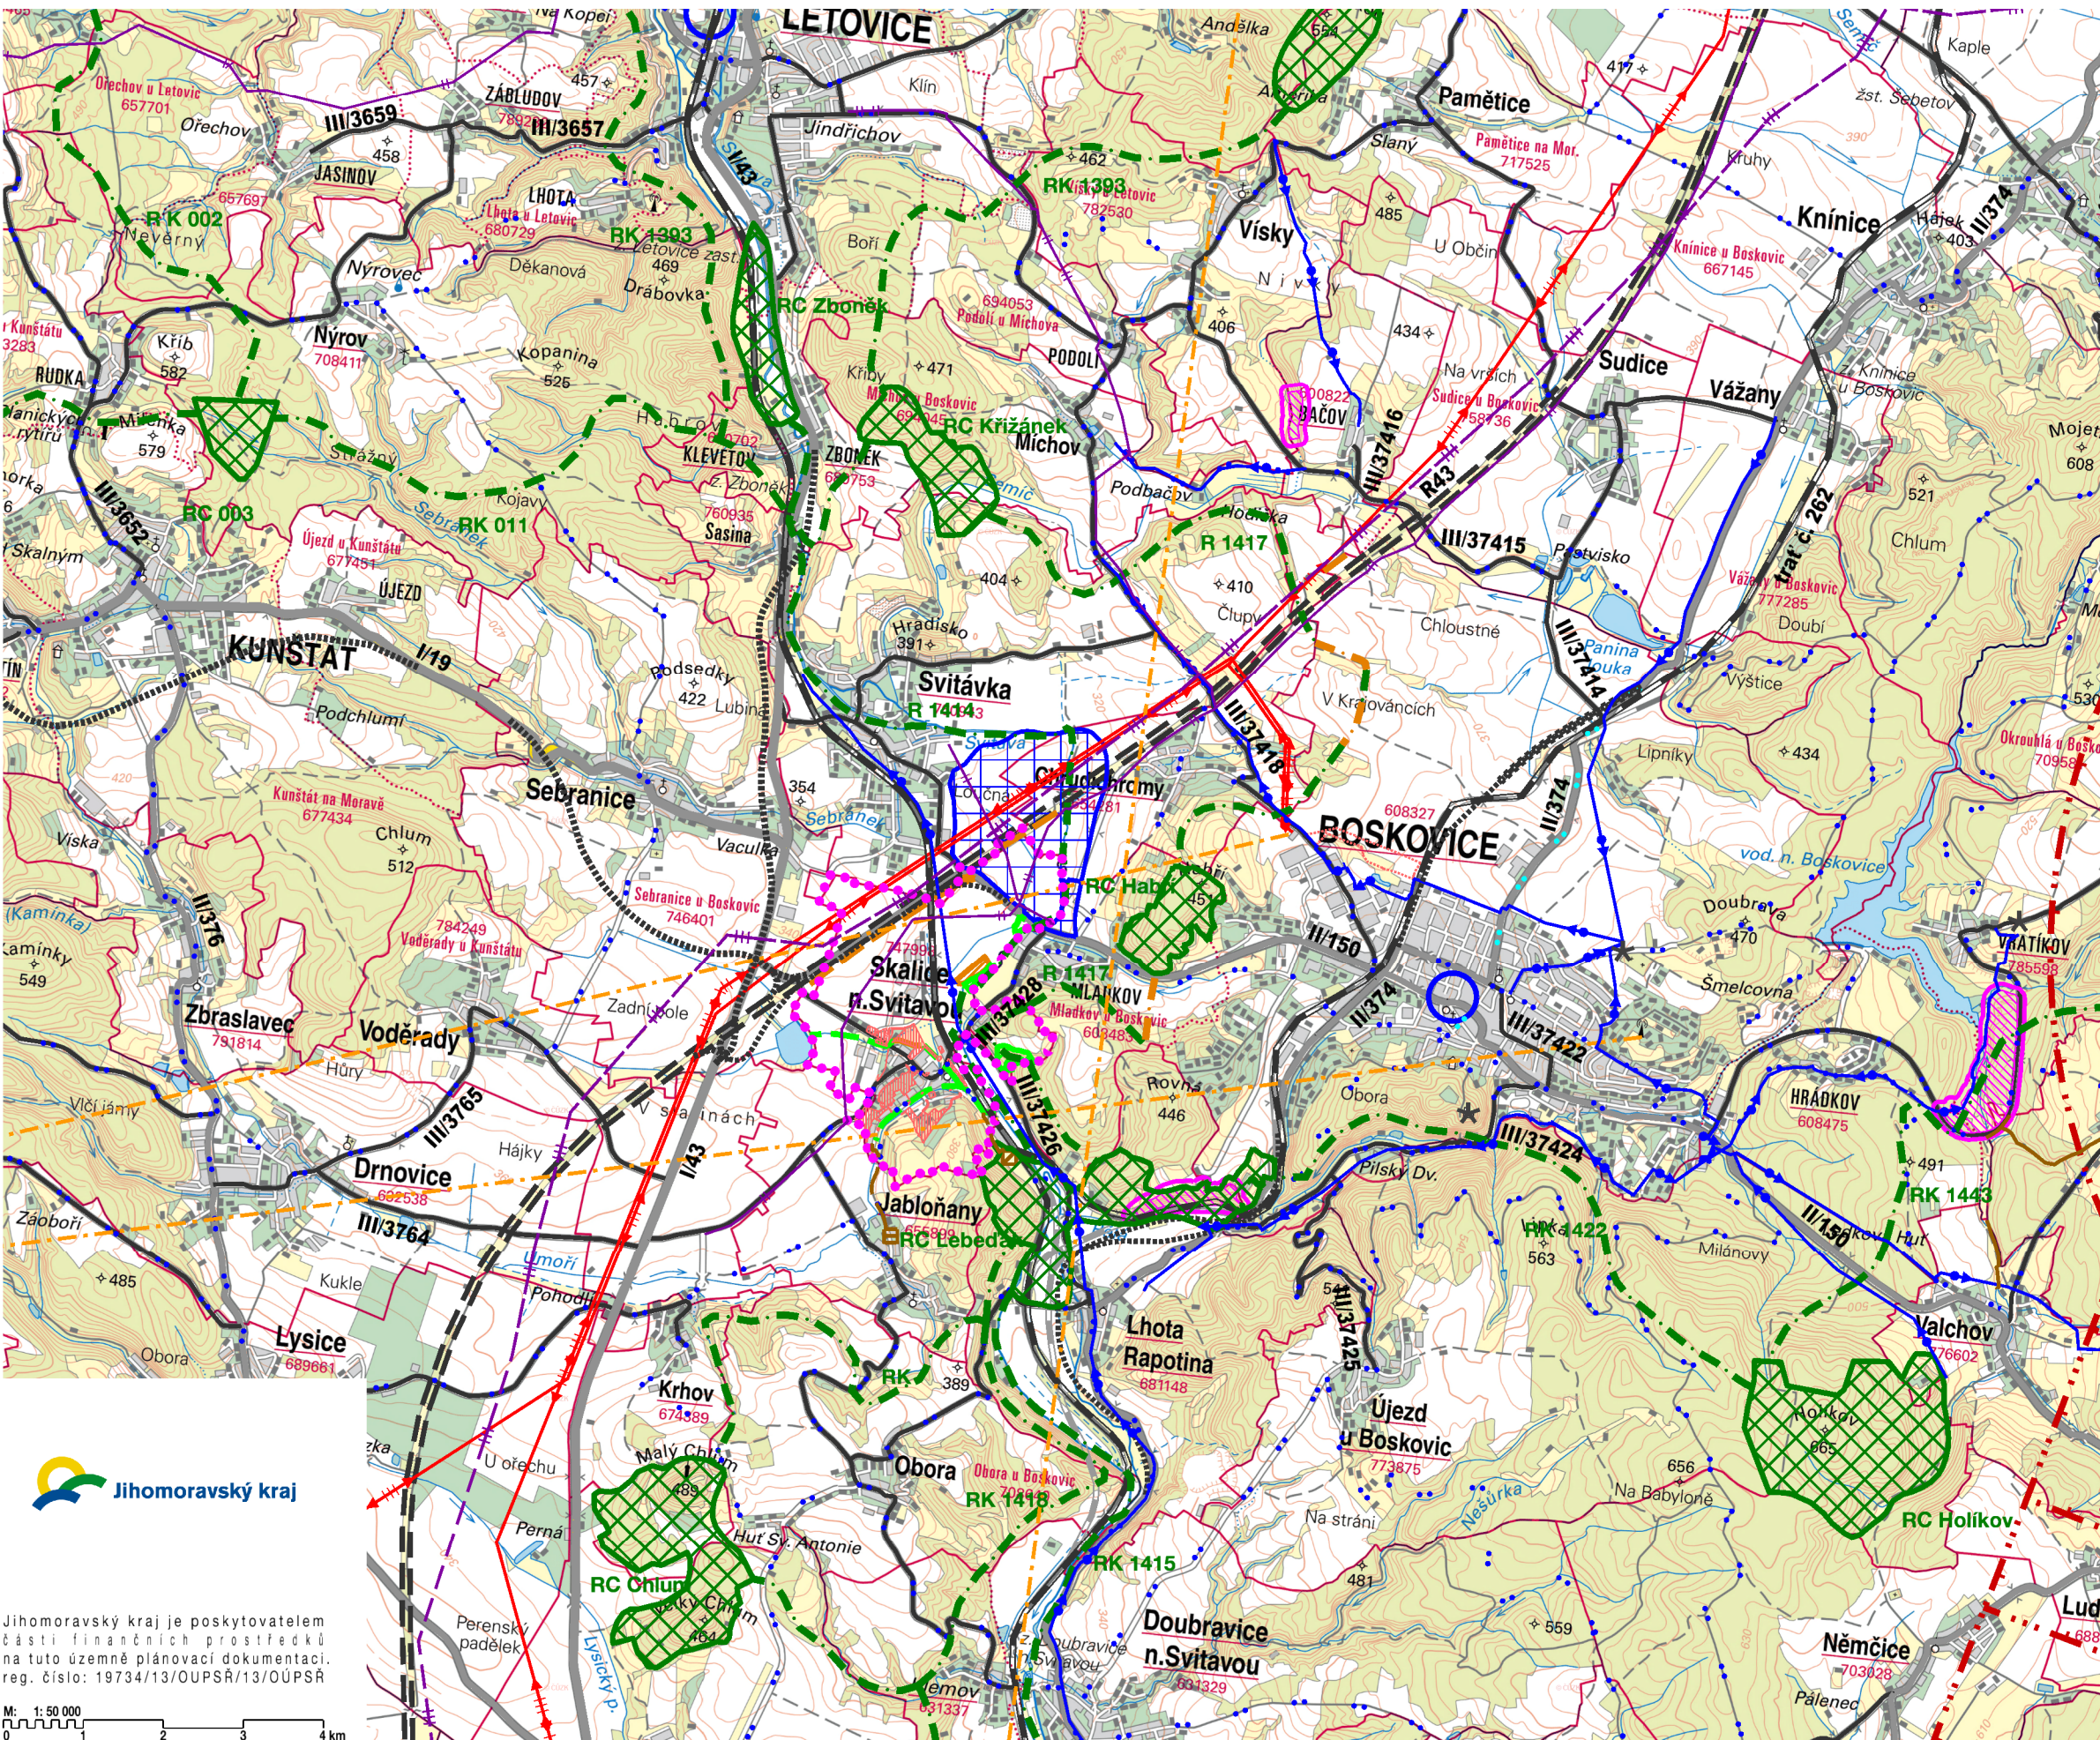

Jihomoravský kraj

Jihomoravský kraj je poskytovatelem části finančních prostředků na tuto územně plánovací dokumentaci.
reg. číslo: 19734/13/OUPSŘ/13/OUPSŘ

M: 1:50 000
0 1 2 3 4 km

LEGENDA

STAV	NÁVRH/REZERVA	
.....		HRANICE ŘEŠENÉHO ÚZEMÍ
		ZASTAVITELNÉ PLOCHY, PLOCHY PŘESTAVBY
—+—+—+—+—	—+—+—+—+—	ŽELEZNIČNÍ TRATĚ
	==	RYCHLOSTNÍ SILNICE R43 - ÚZEMNÍ REZERVA
—+—+—+—+—		SILNICE I. TŘÍDY
—+—+—+—+—		SILNICE II. a III. TŘÍDY
.. ..		CYKLOTRASY
—+—+—+—+—		ZÁSOBOVACÍ VODOVODNÍ ŘÁD
—+—+—+—+—		KANALIZACE
	□	ČISTÍRNA ODPADNÍCH VOD
	□	ČERPACÍ STANICE ODPADNÍCH VOD
	□	POLDR SVITÁVKA
—+—+—+—+—		NADZEMNÍ VEDENÍ ELEKTRICKÉ SÍTĚ VN 110 KV
	—+—+—+—+—	PLYNOVOD VTL
—+—+—+—+—		PLYNOVOD VTL
—+—+—+—+—		TELEKOMUNICAČNÍ VEDENÍ - RR PAPRSEK
—+—+—+—+—		HRANICE ZÁJMOVÉHO ÚZEMÍ ELEKTROKOMUNIK. ZAŘÍZENÍ NA STANOVISTI SKALKY
—+—+—+—+—		OP TELEKOMUNICAČNÍHO ZAŘÍZENÍ
—+—+—+—+—	—+—+—+—+—	REGIONÁLNÍ BIOKORIDOR
—+—+—+—+—		REGIONÁLNÍ BIOCENTRUM
—+—+—+—+—	—+—+—+—+—	LOKÁLNÍ BIOKORIDOR
—+—+—+—+—	—+—+—+—+—	LOKÁLNÍ BIOCENTRUM
—+—+—+—+—		ZVLÁŠTĚ CHRÁNĚNÉ ÚZEMÍ
—+—+—+—+—		OCHRANNÉ PÁSMO ZVLÁŠTĚ CHRÁNĚNÉHO ÚZEMÍ
★		VÝZNAMNÝ VYHLÍDKOVÝ BOD
○		OPEC S ROZŠÍŘENOU PŮSOBNOSTÍ

VÝKRES ŠIRŠÍCH VZTAHŮ

ÚZEMNÍ PLÁN SKALICE NAD SVITAVOU - 2. UPRAVENÝ NÁVRH	
ZHOTOVITEL: URBANISTICKÉ STŘEDISKO BRNO, spol. s r.o.	
EVIDENČNÍ ČÍSLO: 213-001-577	
PROJEKTANTI: ING. ARCH. VANDA CIZNEROVÁ ING. ARCH. JAN MÁJEK, PH.D. MGR. MARTIN NOVOTNÝ ING. PAVEL VESELÝ ING. JIŘÍ HRNČÍŘ	II.3.
POŘIZOVATEL: MĚSTSKÝ ÚŘAD BOSKOVICE ODBOR VÝSTAVBY A ÚZEMNÍHO PLÁNOVÁNÍ	
MĚŘÍTKO: 1 : 50 000	
DATUM: 11 / 2017	
STUPĚŇ DOKUMENTACE: PRO OPAKOVANÉ VEŘEJNÉ PROJEDNÁNÍ	