
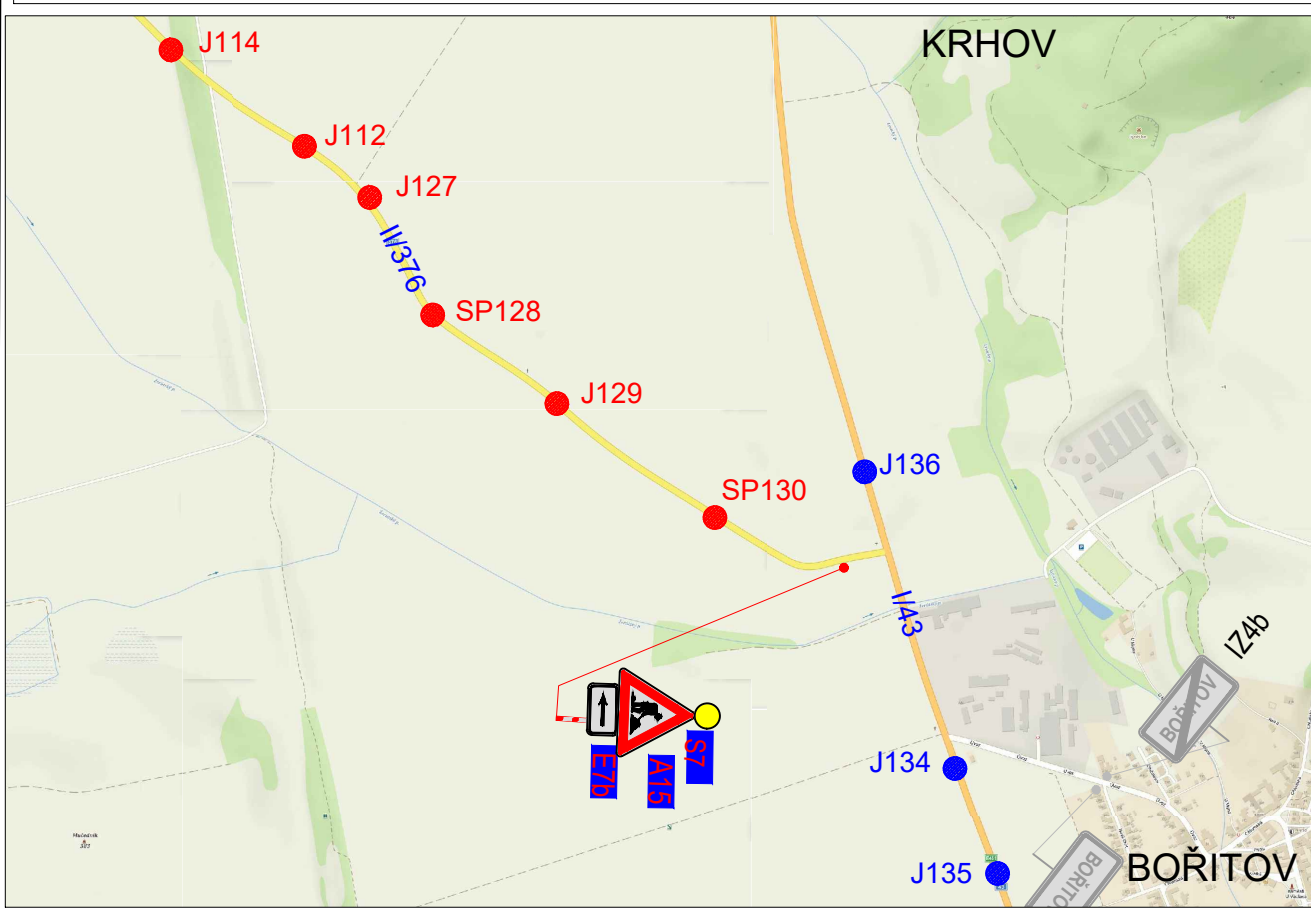


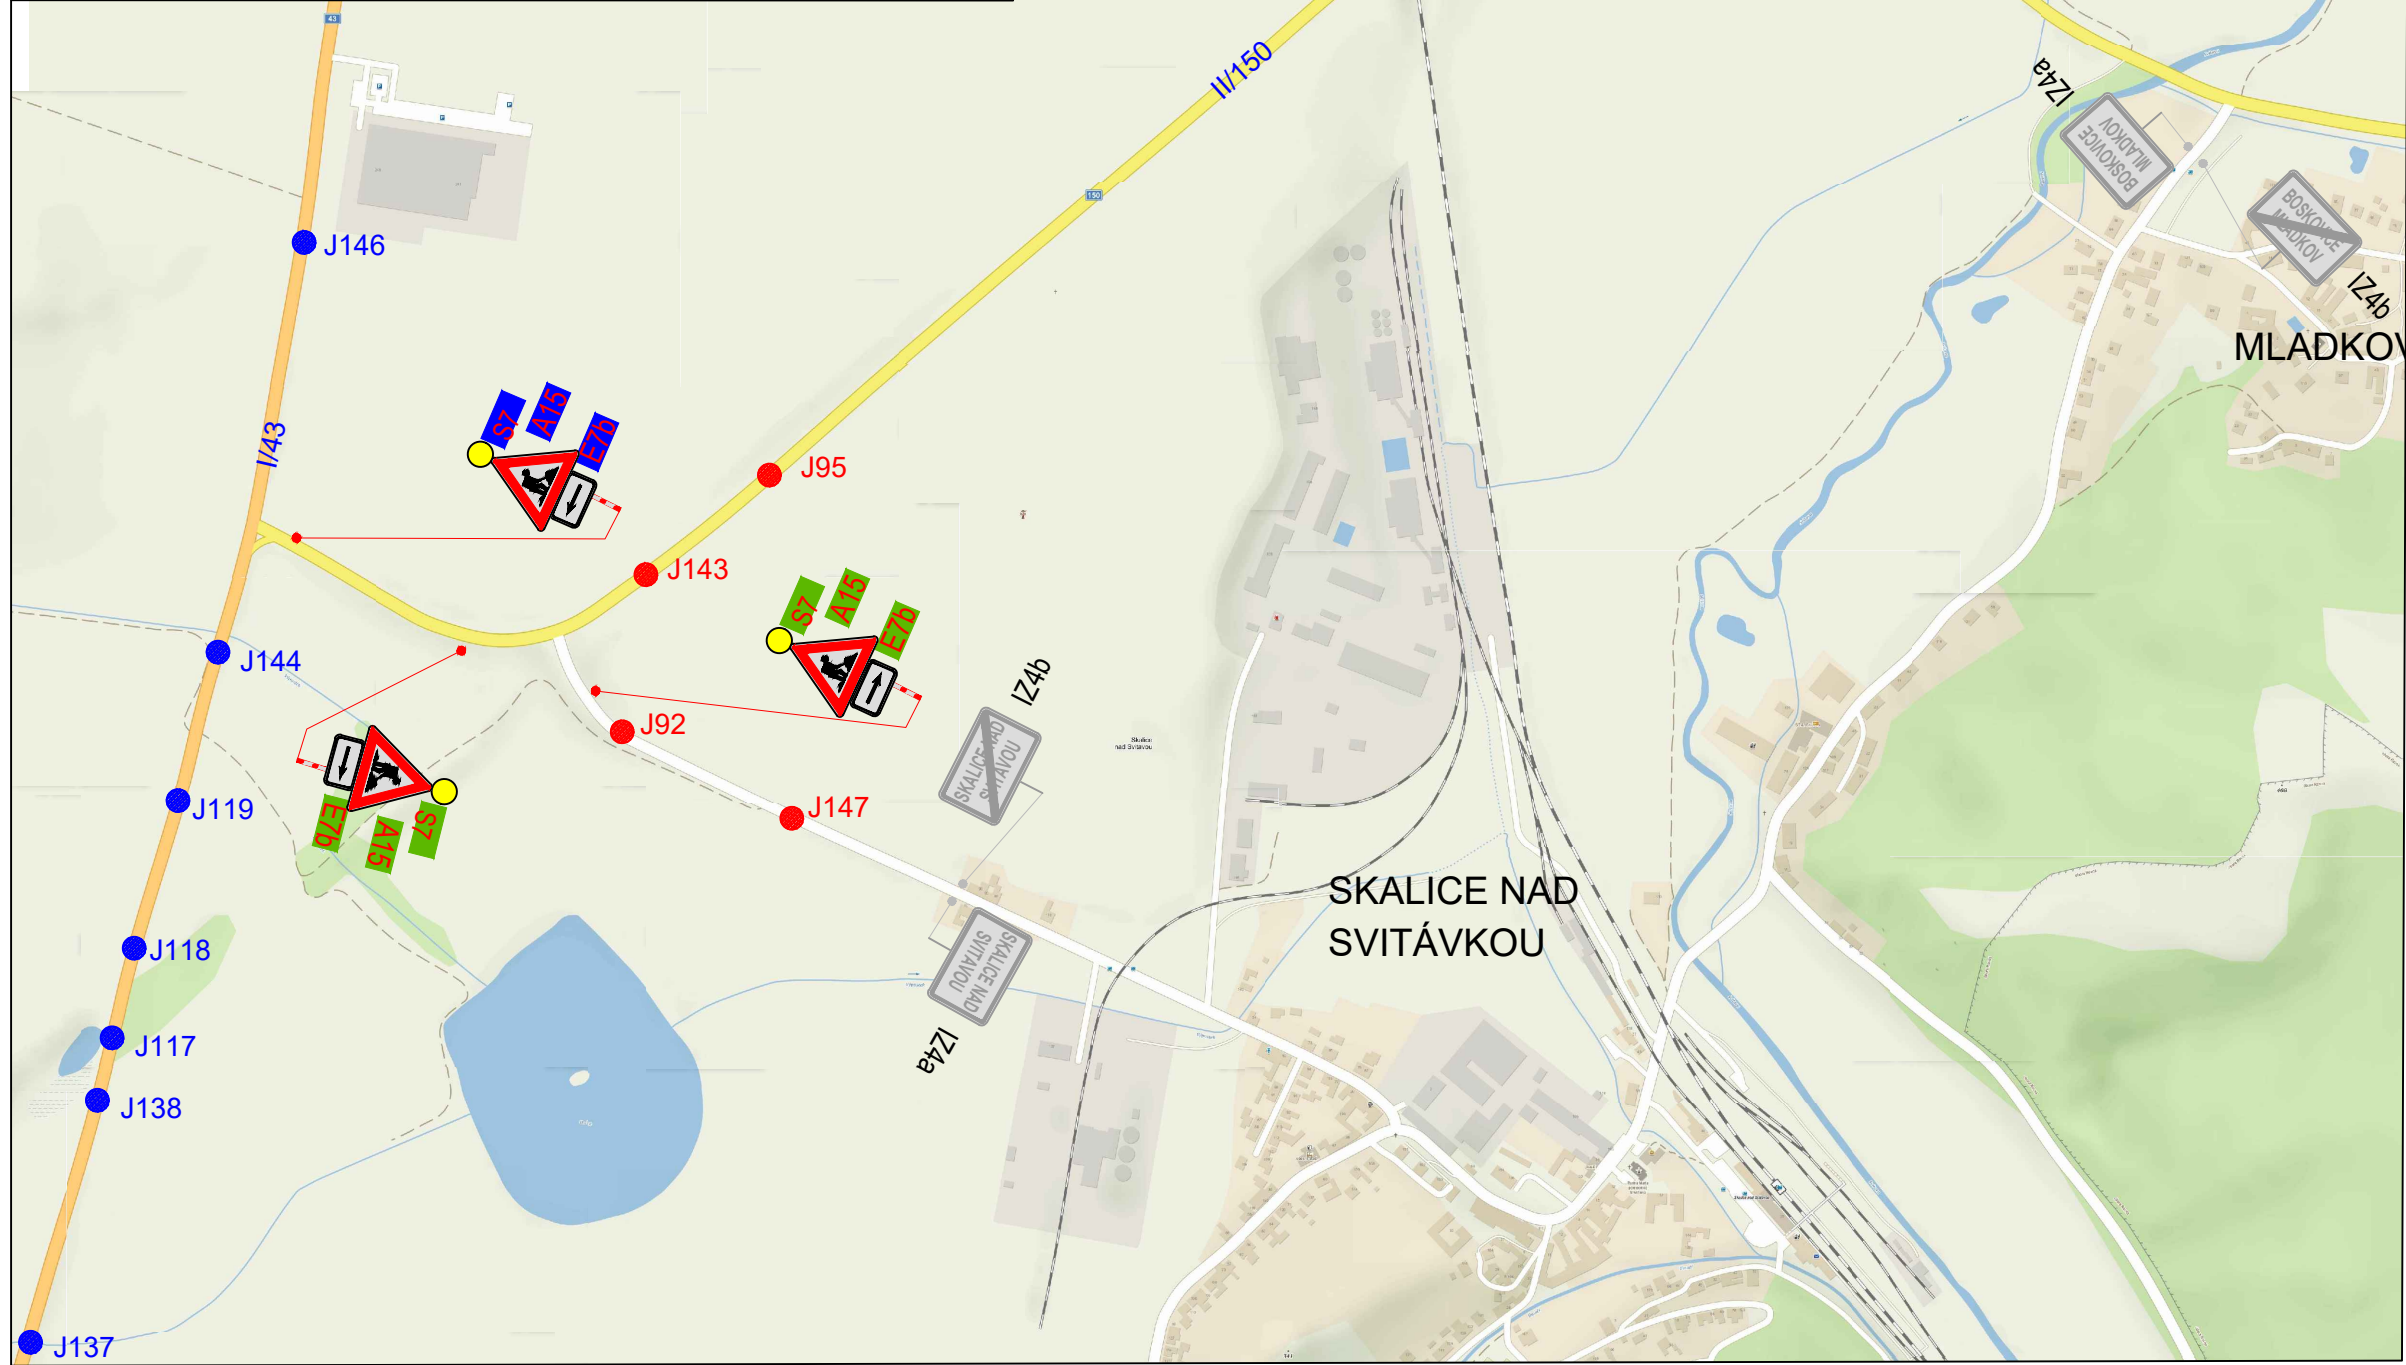

LEGENDA		SOUHLASÍME S RZ A ZUK	
V Brně dne			
 P6	TRVALÉ SVISLÉ DOPRAVNÍ ZNAČENÍ	 P6	NAVRŽENÉ PŘECHODNÉ DOPRAVNÍ ZNAČENÍ OSAZENO PŘI REALIZACI SONDY: J143, J92, J101, ZÁBOR KOMUNIKACE
 P6	NAVRŽENÉ PŘECHODNÉ DOPRAVNÍ ZNAČENÍ OSAZENO PŘI REALIZACI SONDY: J136, HJ148, J122, J144	 P6	OPLOECN A ZAJIŠTĚN STAVBOU SONDY UMÍSTĚNÉ NA SIL. I/43 STANOVUJE KŮ JMK
 P6	NAVRŽENÉ PŘECHODNÉ DOPRAVNÍ ZNAČENÍ OSAZENO PŘI REALIZACI SONDY: J136, HJ148, J122, J144	 P6	OPLOECN A ZAJIŠTĚN STAVBOU SONDY UMÍSTĚNÉ NA SIL. II. A II. TRÍDY - STANOVUJE MŮ BLANSKO

Použité dopravní značení bude v základní velikosti a v reflexním provedení ř.1

K návrhu dopravního značení bylo využito:

TP 65 Zásady pro dopravní značení na pozemních komunikacích

TP 66 Zásady pro označování pracovních míst na pozemních komunikacích, II.vydání

DoZBos

dopravní značení

DoZBos s.r.o.

Otakara Kubína 17

680 01 Kobovce

Tel.: 723 660 675

E-mail: dozbos@dozbos.cz

www.dozbos.cz

VYPRACOVAL:	KONTROLOVAL:	DATUM:	STUPEŇ:
Bc. Natálie Gašparíková	Ing. Mgr. Josef Janík	2020/03	
INVESTOR:		OBJEKT:	
NÁZEV VÝKRESU:			
BOŘITOV - SVITÁVKA, D43, PŘEDBĚŽNÝ GT PRŮZKUM			
POZNÁMKA:			ČÍSLO VÝKRESU:
			1