




SITUACE DIO - OBJÍZDNÁ TRASA

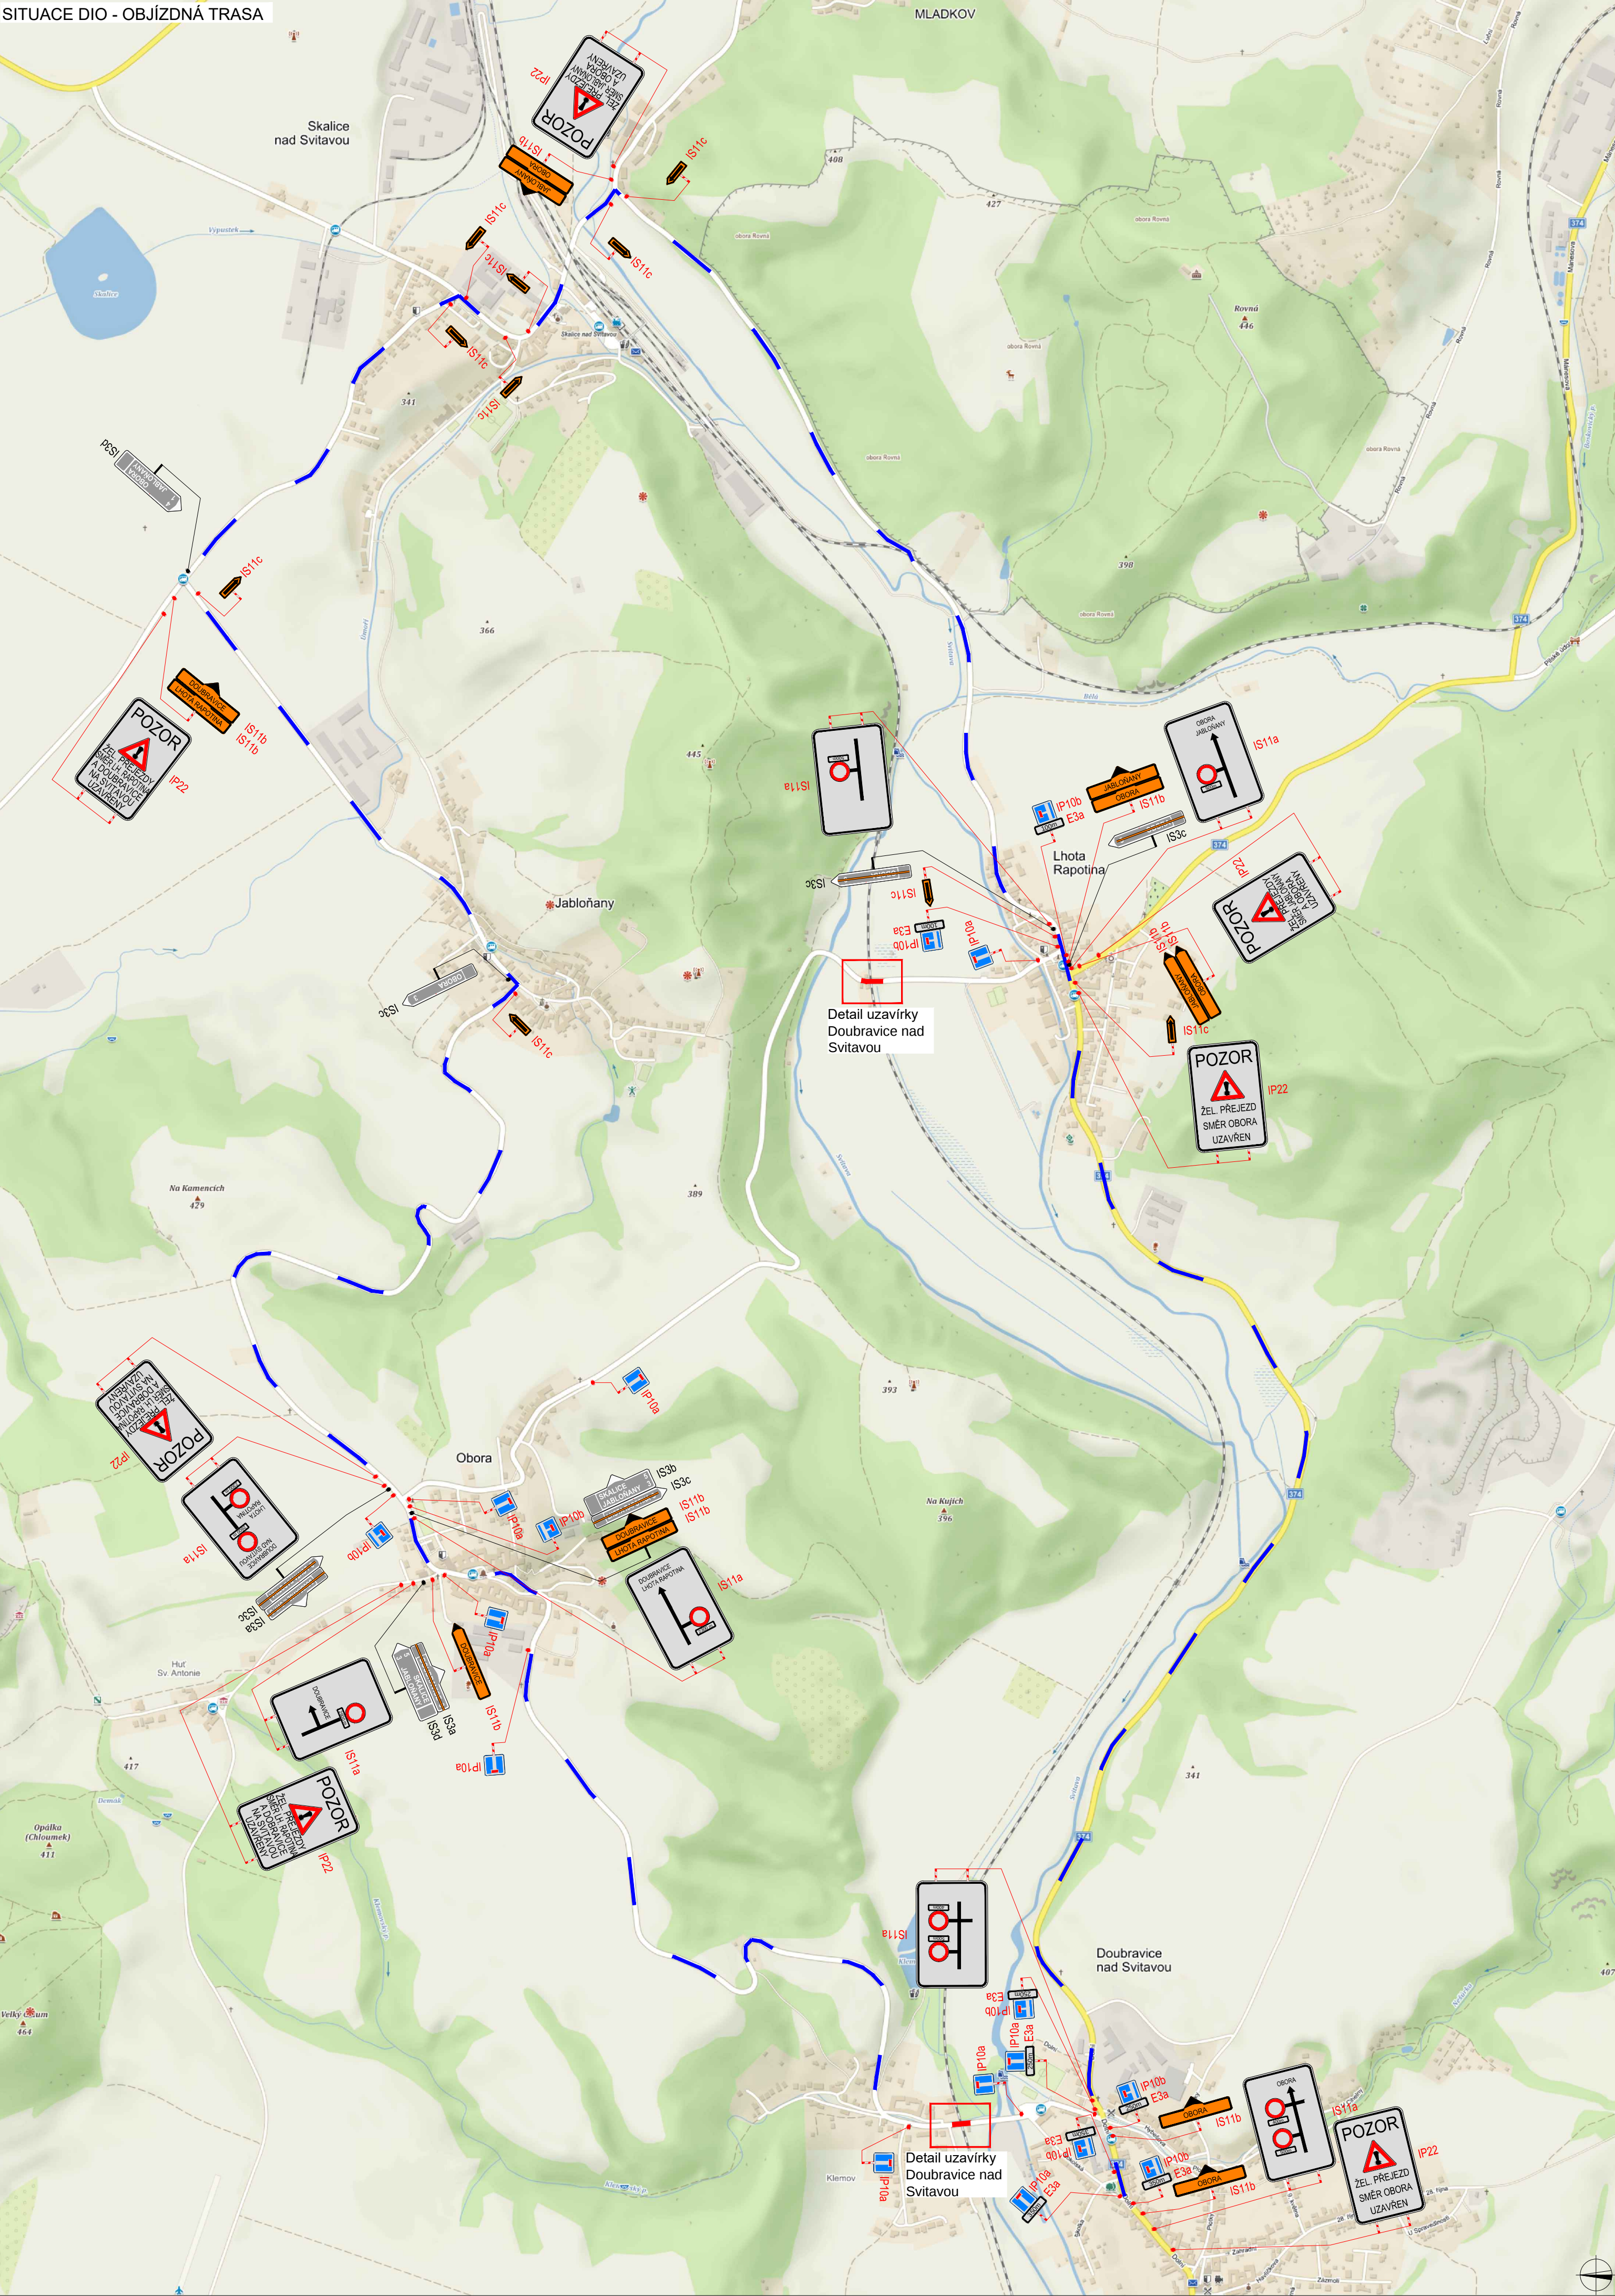

DETAIL UZÁVÍRKY LHOTA RAPOTINA

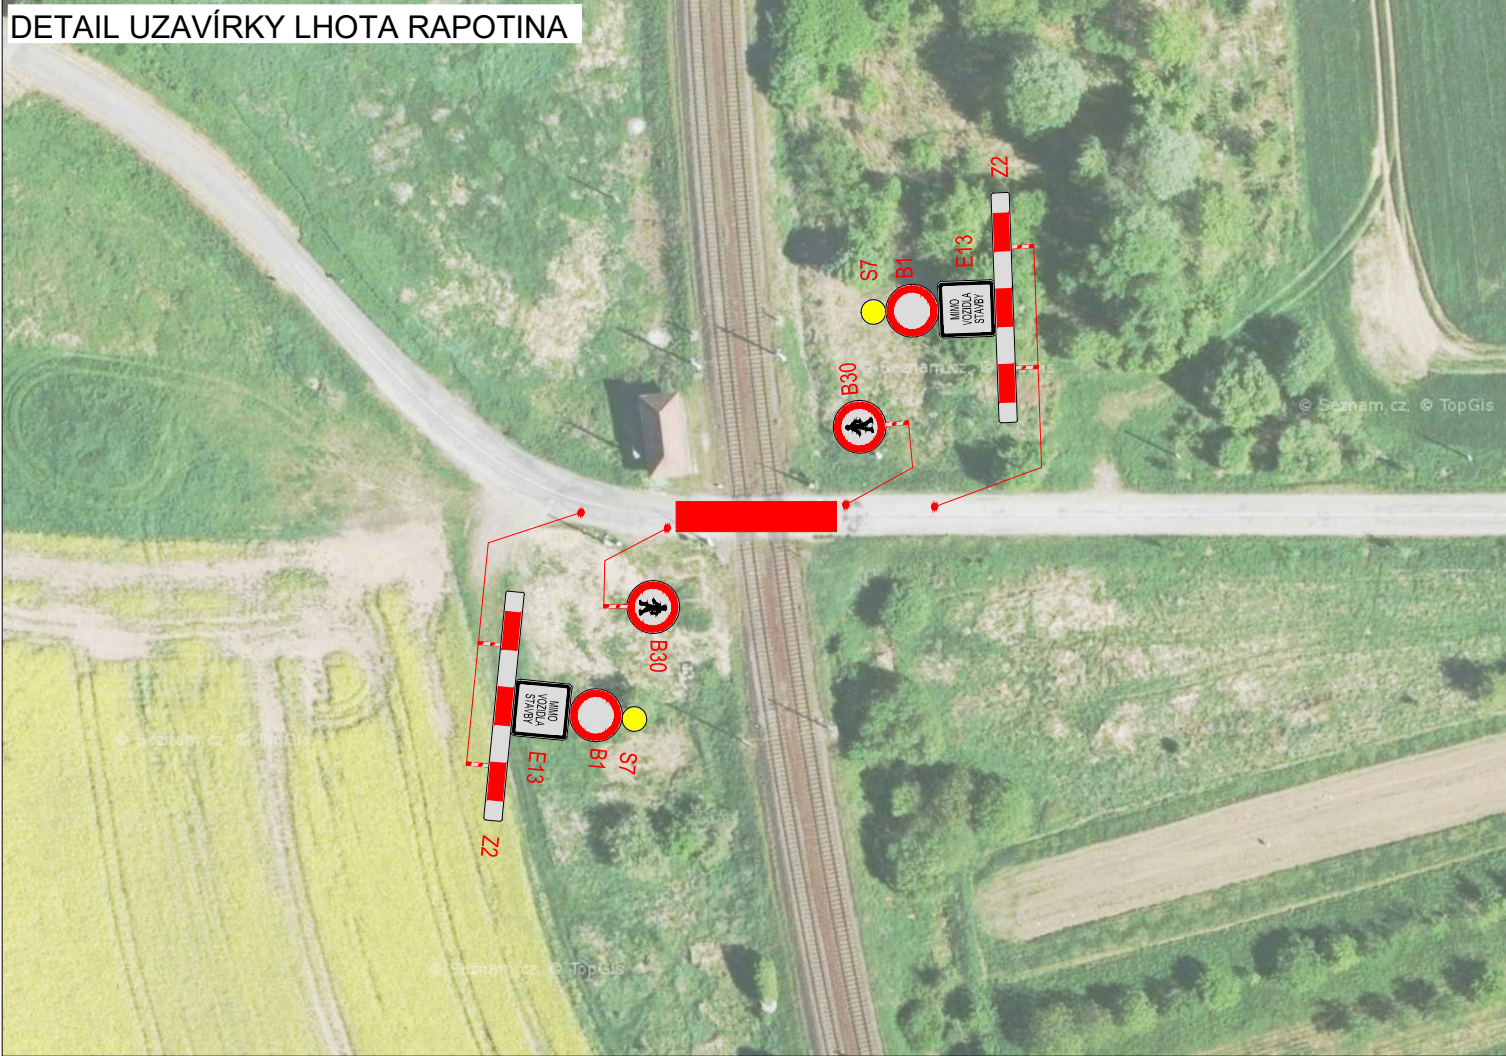

DETAIL UZÁVÍRKY DOUBRAVICE NAD SVITAVOU

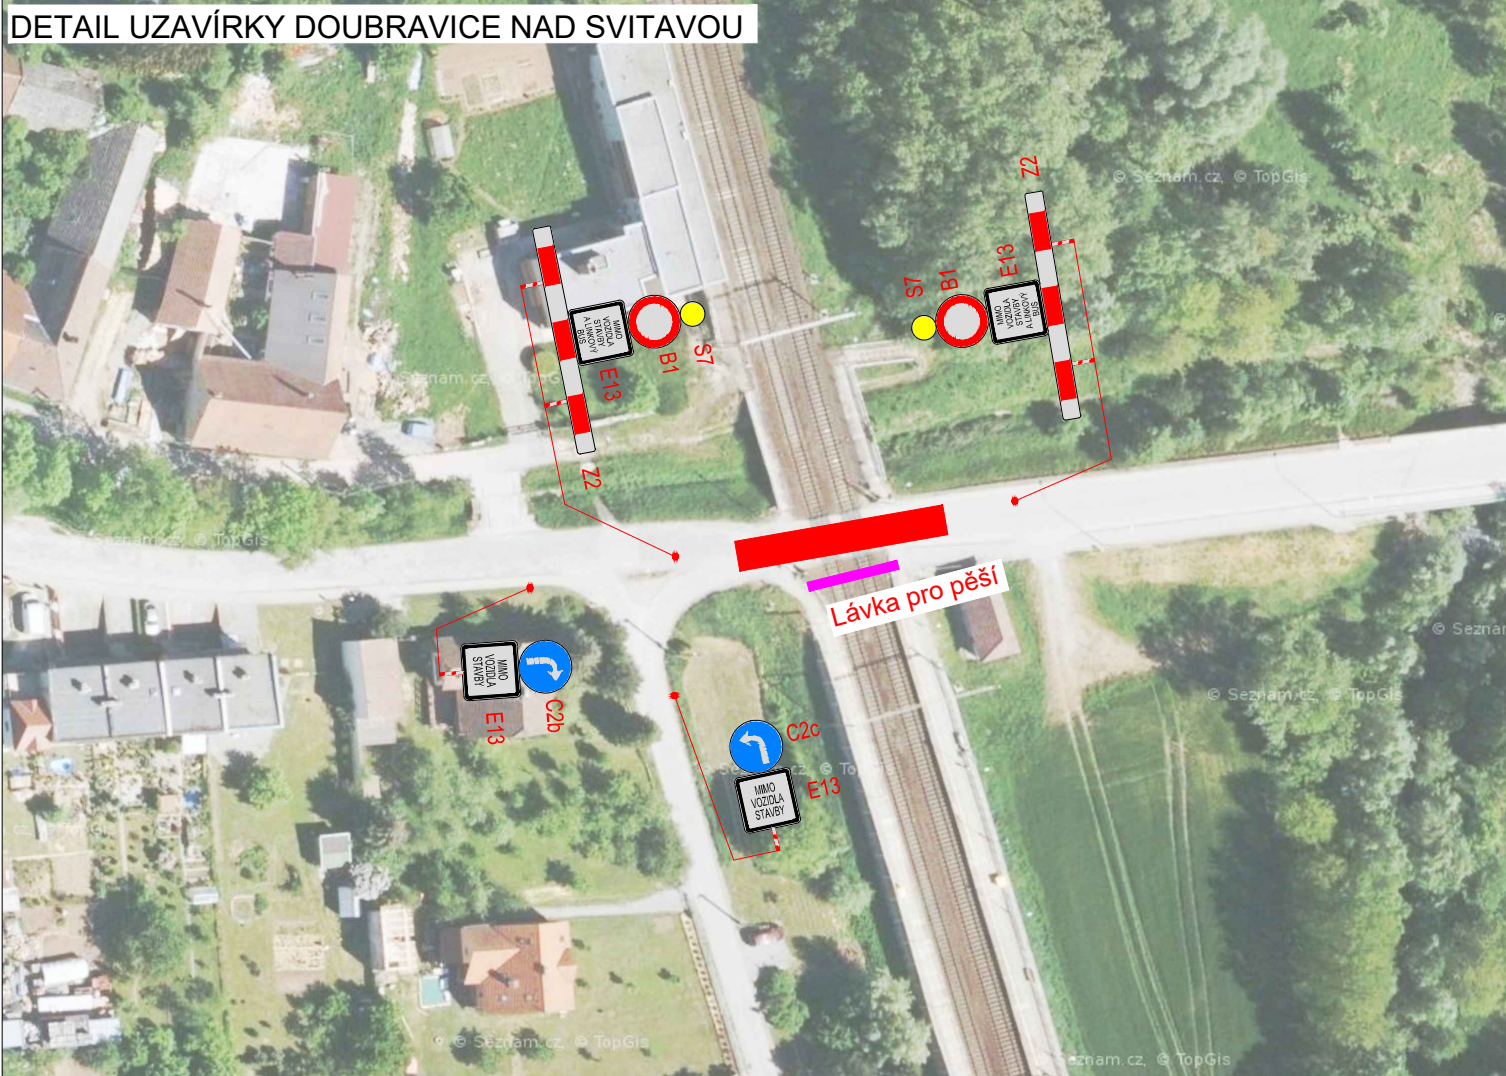

PLATNOST DOKUMENTACE

V dne	V dne	V dne
V dne	V dne	V dne

LEGENDA

- TRVALÉ SVISLÉ DOPRAVNÍ ZNAČENÍ
- DOČASNÉ ZNEPLATNĚNÉ TRVALÉ DOPRAVNÍ ZNAČENÍ
- NAVRŽENÉ PŘECHODNÉ DOPRAVNÍ ZNAČENÍ
- UZÁVŘENÝ ÚSEK
- LÁVKA PRO PĚŠÍ

ZODPOVĚDNÝ PROJEKTANT:	Jakub Humplík		GEFAB  GEFAB CS spol. s r.o. Švédská 5, 620 00 Brno http://www.gefab.cz
VYPRACOVAL:	Pavel Blažek		
KONTROLOVAL:	Tomáš Janíček		
NÁZEV STAVBY:	Uzavření železničních přejezdů v TÚ Rájec-Jestřebí - Skalce nad Svitavou, P6807 a P6808 Lhota Rapotina a Doubravice nad Svitavou		ČÍSLO ZAKÁZKY: 131/2021
OBSAH:	Situace dopravně-inženýrských opatření		DATUM: 5/2021
			FORMÁT: A3
			MÉRITKO: -
			ÚČEL: RDS
			ČÍSLO PŘÍLOHY: 1
			SOUPRAVA: