
ŽEL.PŘEJEZD P6979 V ŽKM 29,756

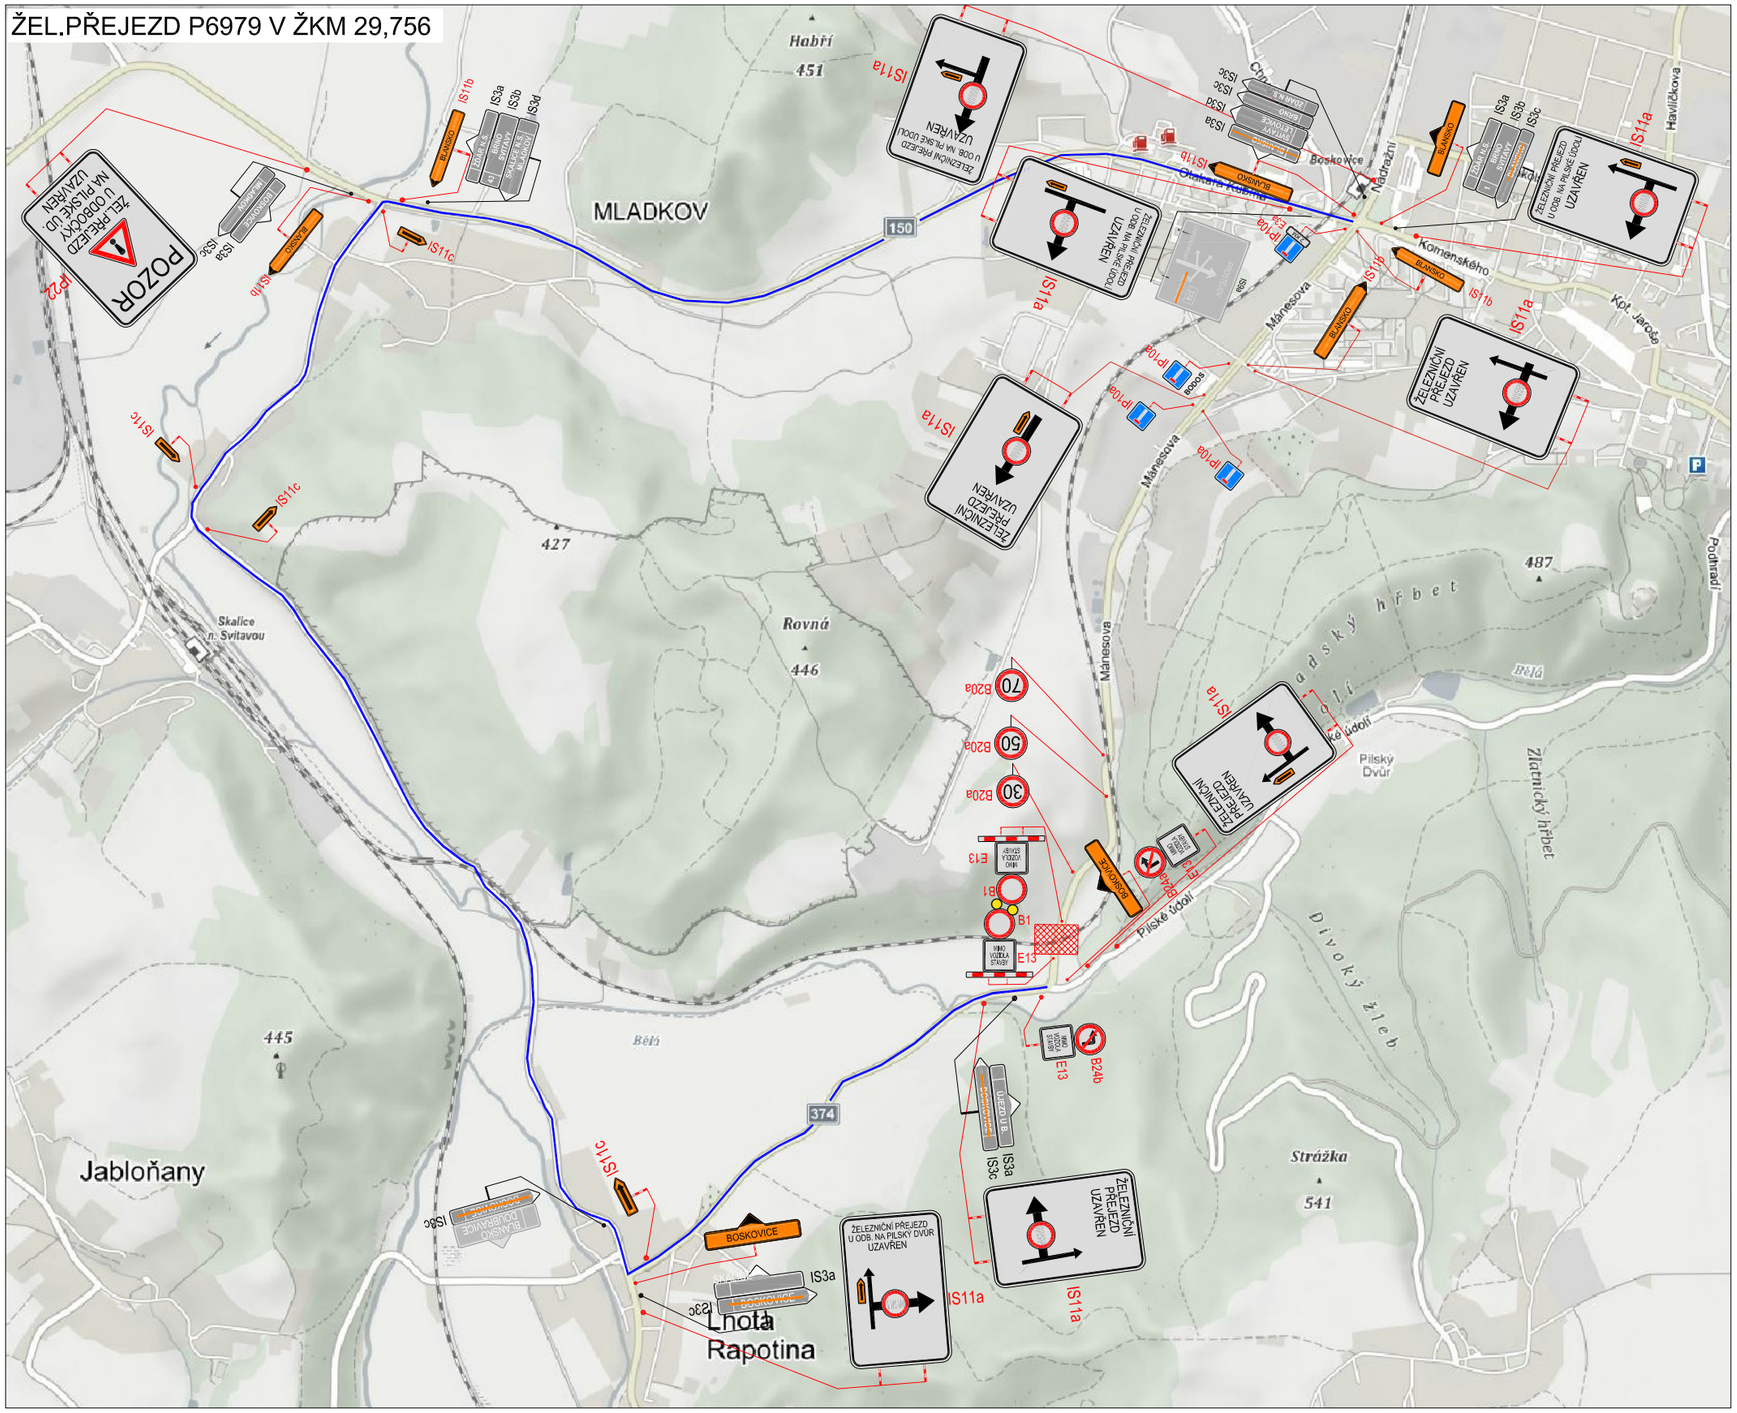

PLATNOST DOKUMENTACE

POLICIE ČESKÉ REPUBLIKY

Č.j.: KRP -..... / Č.j.- 2021 - 0600DI

DLE § 25 ZÁKONA Č. 13/1997 Sb.

§ 77 ZÁKONA Č. 361/2000 Sb.

PLATNOST TOHOTO VYJÁDŘENÍ JE 1 ROK.

V ..... dne .....

SÚS BK

SOUHLASÍME S NÁVRHEM DZ,ZUK A UZAVÍRKOU

V ..... dne .....

LEGENDA

P6 TRVALÉ SVISLÉ DOPRAVNÍ ZNAČENÍ

P6 DOČASNĚ ZNEPLATNĚNÉ TRVALÉ DOPRAVNÍ ZNAČENÍ

P6 NAVRŽENÉ PŘECHODNÉ DOPRAVNÍ ZNAČENÍ

UZAVŘENÝ ÚSEK

OBJÍZDNÁ TRASA

MĚSTO BOSKOVICE

SOUHLASÍME S NÁVRHEM DZ,ZUK A UZAVÍRKOU

V ..... dne .....

SITUACE ŠIRŠÍCH VZTAHŮ



Použité dopravní značení bude v základní velikosti a v reflexním provedení tř.1
K návrhu dopravního značení bylo využito:
TP 65 Zásady pro dopravní značení na pozemních komunikacích
TP 66 Zásady pro označování pracovních míst na pozemních komunikacích, II.vydání

DoZBos s.r.o.
Otakara Kubína 17
680 01 Boskovice
Tel.: 723 660 675
E-mail: dozbos@dozbos.cz
www.dozbos.cz

VYPRACOVAL:	KONTROLOVAL:	DATUM:	STUPEŇ:
Ing. Mgr. Josef Janík	Ing. Mgr. Josef Janík		
		OBJEKT:	

NÁZEV VÝKRESU:

OPRAVA ŽEL. PŘEJEZDU P6979 V ŽKM 29,756

POZNÁMKA:

SITUACE DIO

ČÍSLO

Elektronický podpis - 6.10.2021
Certifikát autora podpisu :
Jméno : Mgr. Roman Dokoupil
Vydal : PostSignum Qualified CA 4
Platnost do : 4.10.2023 08:04:22-000 +02:00