



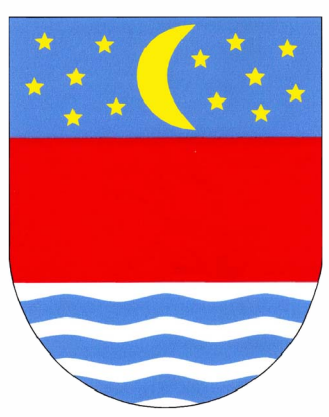

ÚZEMNÍ PLÁN SKALICE NAD SVITAVOU

LEGENDA

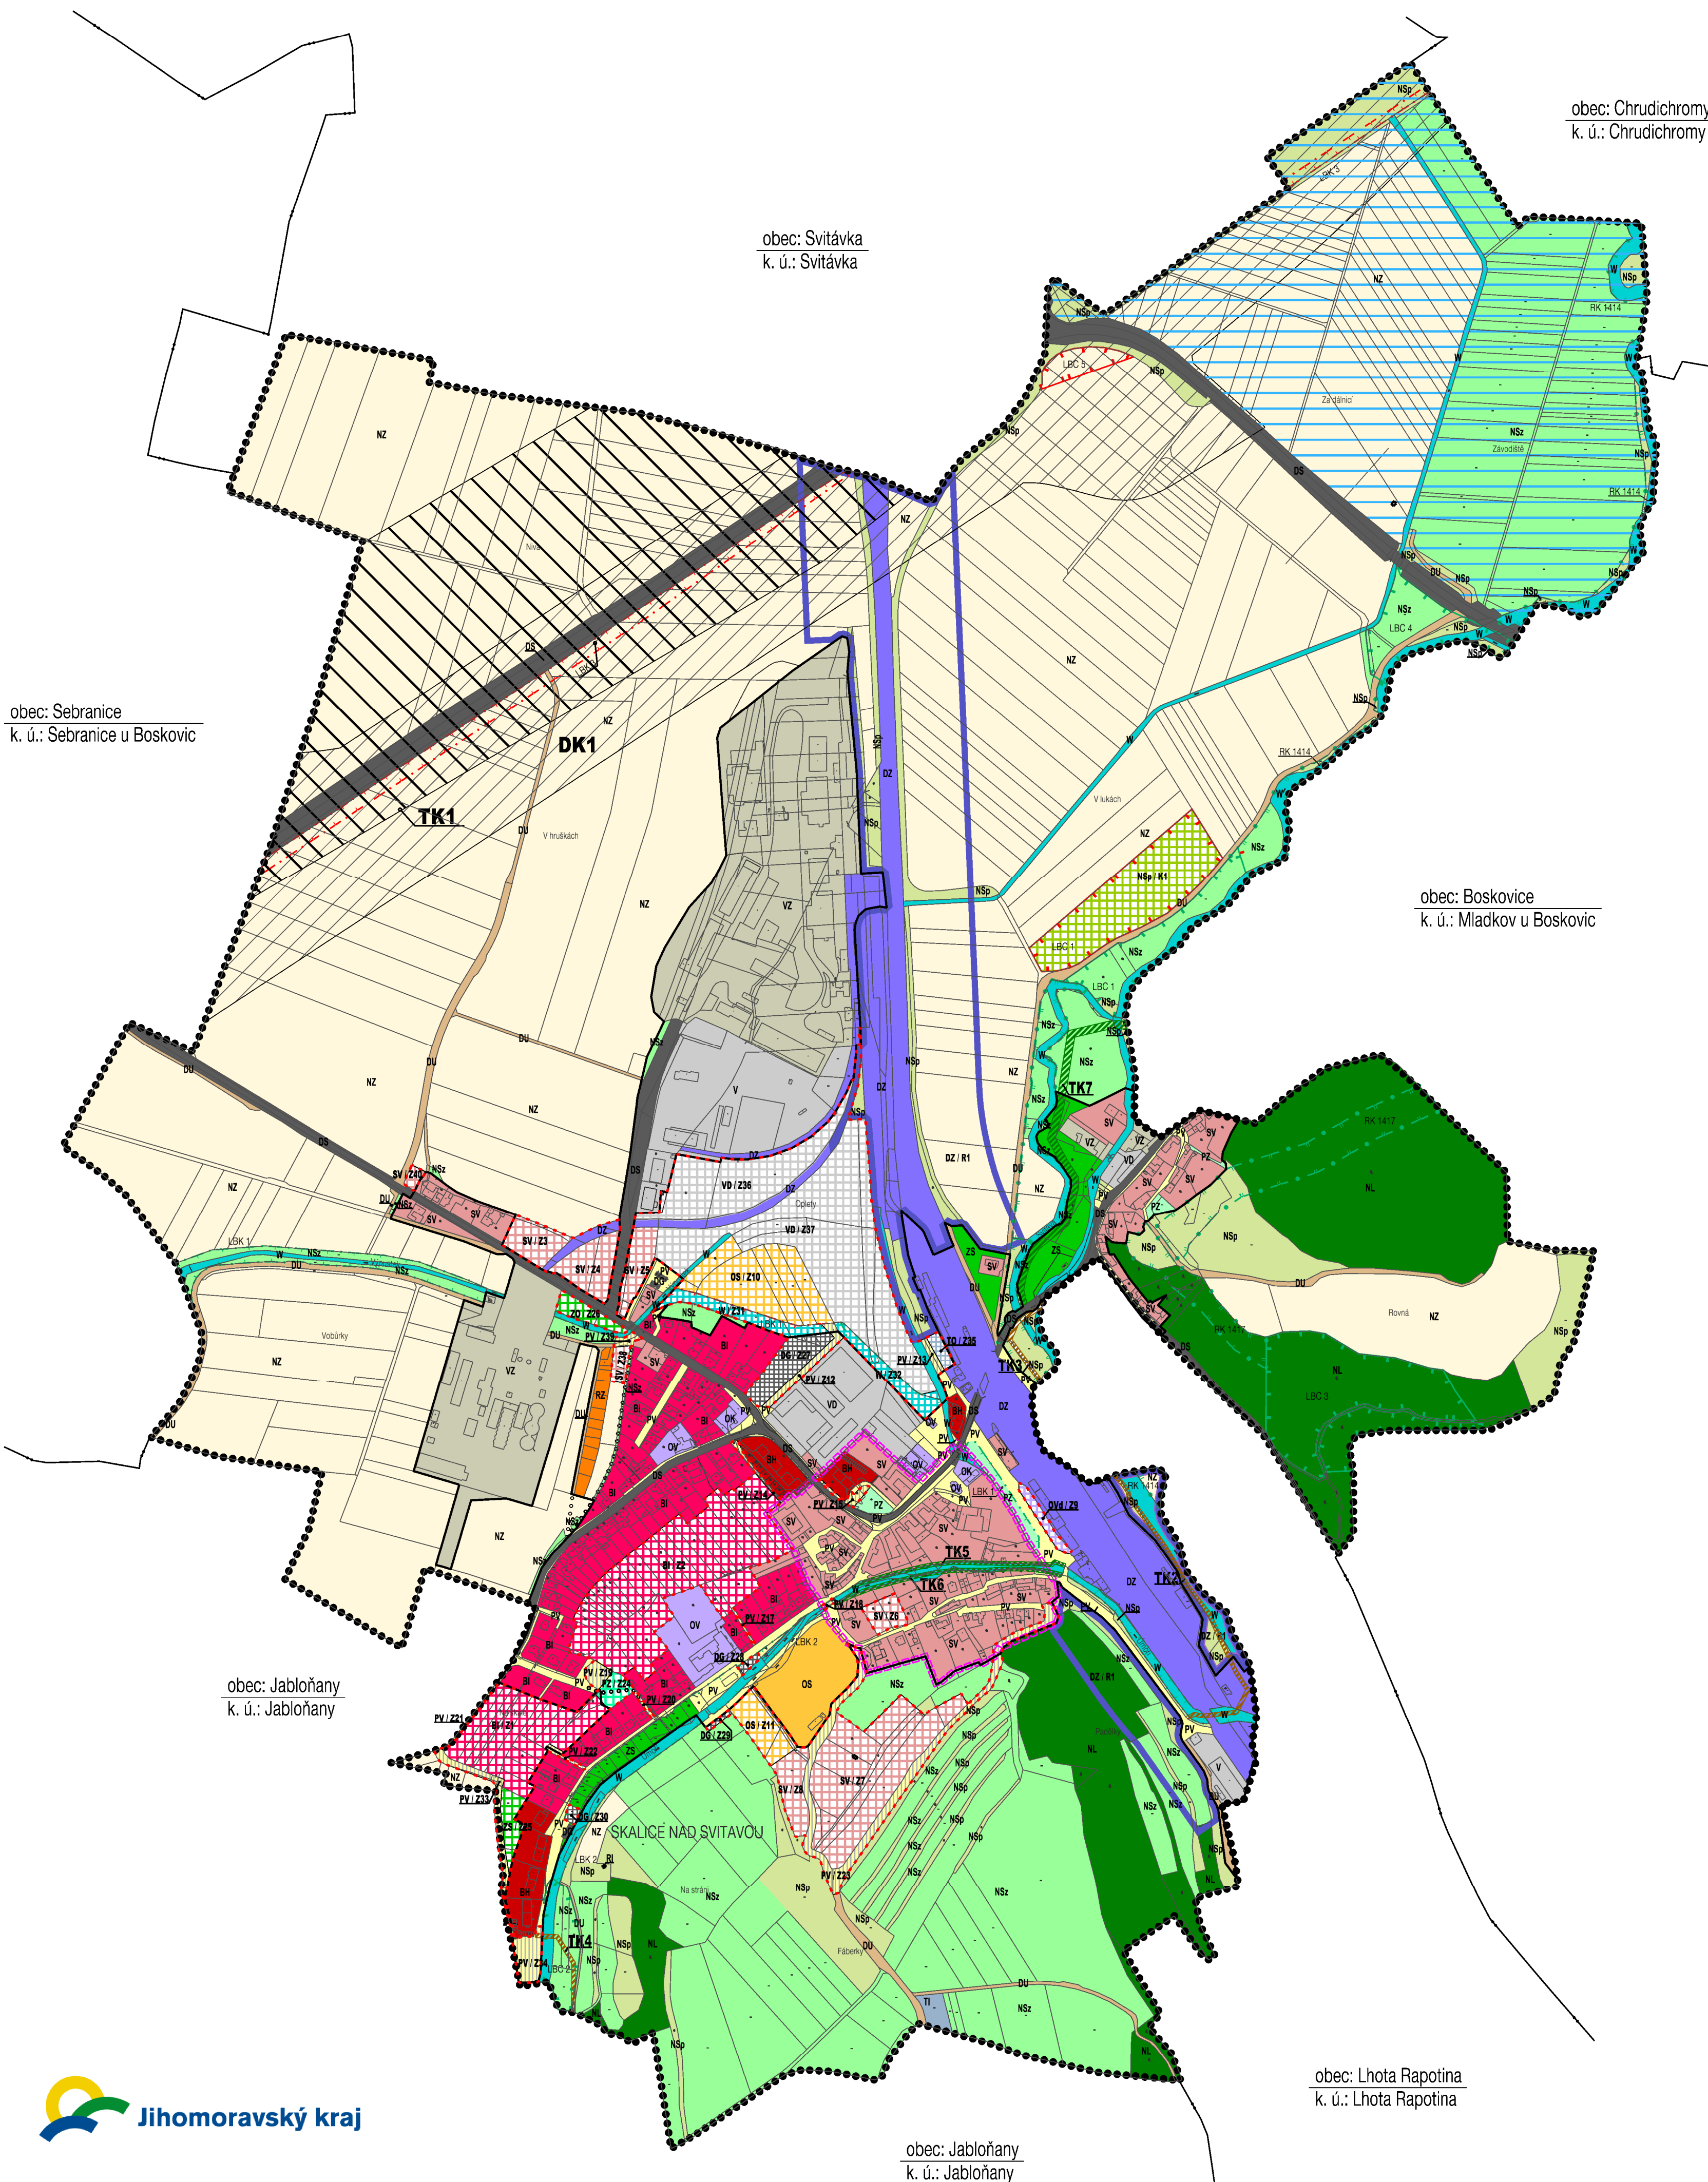

HRANICE, IDENTIFIKACE PLOCH	
.....	hranice řešeného území
---	hranice katastrálních území
---	zastavěné území k 15. 07. 2013
35	index návrhových ploch s rozdílným způsobem využití
Z	zastavitelné plochy
R	územní rezervy
K	plochy změn v krajině

ÚZEMNÍ SYSTÉM EKOLOGICKÉ STABILITY		
EXISTUJÍCÍ	NEEXISTUJÍCÍ	
RBK		regionální biokoridor
LBC	LBC	lokální biocentrum
LBK	LBK	lokální biokoridor
OCHRANA A ROZVOJ HODNOT ÚZEMÍ		
		území zásadního významu pro charakter obce
		plocha pro umístění poldru Svitávka

KORIDORY DOPRAVNÍ A TECHNICKÉ INFRASTRUKTURY			
STAV	NÁVRH	REZERVA	
		R1	územní rezerva pro optimalizaci železniční tratě č.260 - RD 207 dle ZÚR JMK
	DK1 TK1		koridor dálnice D43 Brno - M. Třebová - DS03 dle ZÚR JMK
	TK2		koridor pro VTL plynovod Kralice - Bezměrov - TE PUS dle ZÚR JMK
	TK3		koridor pro umístění kanalizace
	TK4		koridor pro umístění hráze

PLOCHY S ROZDÍLNÝM ZPŮSOBEM VYUŽITÍ			
STABILIZOVANÉ PLOCHY	PLOCHY ZMĚN	ÚZEMNÍ REZERVY	hranice ploch s rozdílným způsobem využití
PLOCHY S ROZDÍLNÝM ZPŮSOBEM VYUŽITÍ			
PLOCHY BYDLENÍ			
BH			plochy bydlení - v bytových domech
BI			plochy bydlení - v rodinných domech
PLOCHY REKREACE			
RI			rekreace - rodinná
RZ			rekreace - zahrádkové osady
PLOCHY SMÍŠENÉ OBYTNÉ			
SV			plochy smíšené obytné - venkovské
PLOCHY OBČANSKÉHO VYBAVENÍ			
OV			plochy občanského vybavení - veřejná infrastruktura
OK			občanské vybavení - komerční zařízení malá a střední
	OV4		občanské vybavení - přestupní terminál IDS JMK
OS			plochy občanského vybavení - tělovýchovná a sportovní zařízení
PLOCHY VEŘEJNÝCH PROSTRANSTVÍ			
PV			plochy veřejných prostranství
PZ			plochy veřejných prostranství - veřejná zeleň
PLOCHY ZELENĚ			
ZB			plochy zeleně - soukromá a vyhrazená
			plochy zeleně - ochranná a izolační
PLOCHY DOPRAVNÍ INFRASTRUKTURY			
DZ			plochy dopravní infrastruktury - železniční
DS			plochy dopravní infrastruktury - silniční
DG			plochy dopravní infrastruktury - garáže a parkoviště
DU			plochy dopravní infrastruktury - účelové komunikace
PLOCHY TECHNICKÉ INFRASTRUKTURY			
TI			plochy technické infrastruktury
	TO		plochy technické infrastruktury - nakládání s odpady
PLOCHY VÝROBY A SKLADOVÁNÍ			
V			plochy výroby a skladování
VD			plochy výroby a skladování - drobná řemeslná výroba
VZ			plochy výroby a skladování - zemědělská výroba
PLOCHY VODNÍ A VODOHOSPODÁŘSKÉ			
W			plochy vodní a vodoohospodářské
PLOCHY ZEMĚDĚLSKÉ			
NZ			plochy zemědělské
PLOCHY LESNÍ			
LS			plochy lesní
PLOCHY SMÍŠENÉ NEZASTAVĚNÉHO ÚZEMÍ			
NSp			plochy smíšené nezastavěného území - přírodní
NSz			plochy smíšené nezastavěného území - zemědělské

Jihomoravský kraj je poskytovatelem částí finančních prostředků na tuto územně plánovací dokumentaci.

M: 1:5 000
0 100 200 300 400 500 m

ZÁZNAM O ÚČINNOSTI		
ÚZEMNÍ PLÁN SKALICE NAD SVITAVOU VYDALO:	ZASTUPITELSTVO OBCE SKALICE NAD SVITAVOU	
DATUM NABYTÍ ÚČINNOSTI ÚZEMNÍ PLÁNU SKALICE NAD SVITAVOU:		
POŘIZOVATEL:	MĚSTSKÝ ÚŘAD BOSKOVICE ODBOR VÝSTAVBY A ÚZEMNÍHO PLÁNOVÁNÍ	ÚŘEDNÍ RAZÍTKO:
OPRAVNĚNÁ ÚŘEDNÍ OSOBA:	ING. VLASTIMIL KOVÁŘ	
FUNKCE:	VEDOUcí ODBORU	
PODPIS:		

ZHOTOVITEL:	URBANISTICKÉ STŘEDISKO BRNO, SPOL. S. R. O.	RAZÍTKO:
PODPIS:		
JMÉNO A PŘÍJMENÍ:	ING. ARCH. VANDA CIZNEROVÁ	
FUNKCE:	HLAVNÍ PROJEKTANT	

HLAVNÍ VÝKRES

ÚZEMNÍ PLÁN SKALICE NAD SVITAVOU - 2. UPRAVENÝ NÁVRH		
ZHOTOVITEL:	URBANISTICKÉ STŘEDISKO BRNO, spol. s r. o.	
EVIDENČNÍ ČÍSLO:	213-001-577	
PROJEKTANTI:	ING. ARCH. VANDA CIZNEROVÁ ING. ARCH. JAN MAJEK, Ph.D. MGR. MARTIN NOVOTNÝ ING. PAVEL VESELY ING. JIŘÍ HRNČÍŘ	1.2.
POŘIZOVATEL:	MĚSTSKÝ ÚŘAD BOSKOVICE ODBOR VÝSTAVBY A ÚZEMNÍHO PLÁNOVÁNÍ	
MĚŘÍTKO:	1 : 5 000	
DATUM:	11 / 2017	
STUPEŇ DOKUMENTACE:	PRO OPAKOVANÉ VEŘEJNÉ PROJEDNÁNÍ	

Mapový podklad © ÚKM JMK - Polohopis informativního charakteru odvozen z katastrální mapy
Vrstevnice 3D model Jihomoravského kraje © Geodis Brno, spol. s r. o.