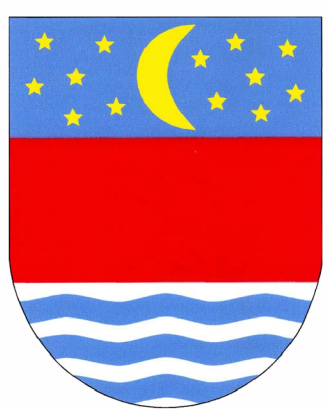
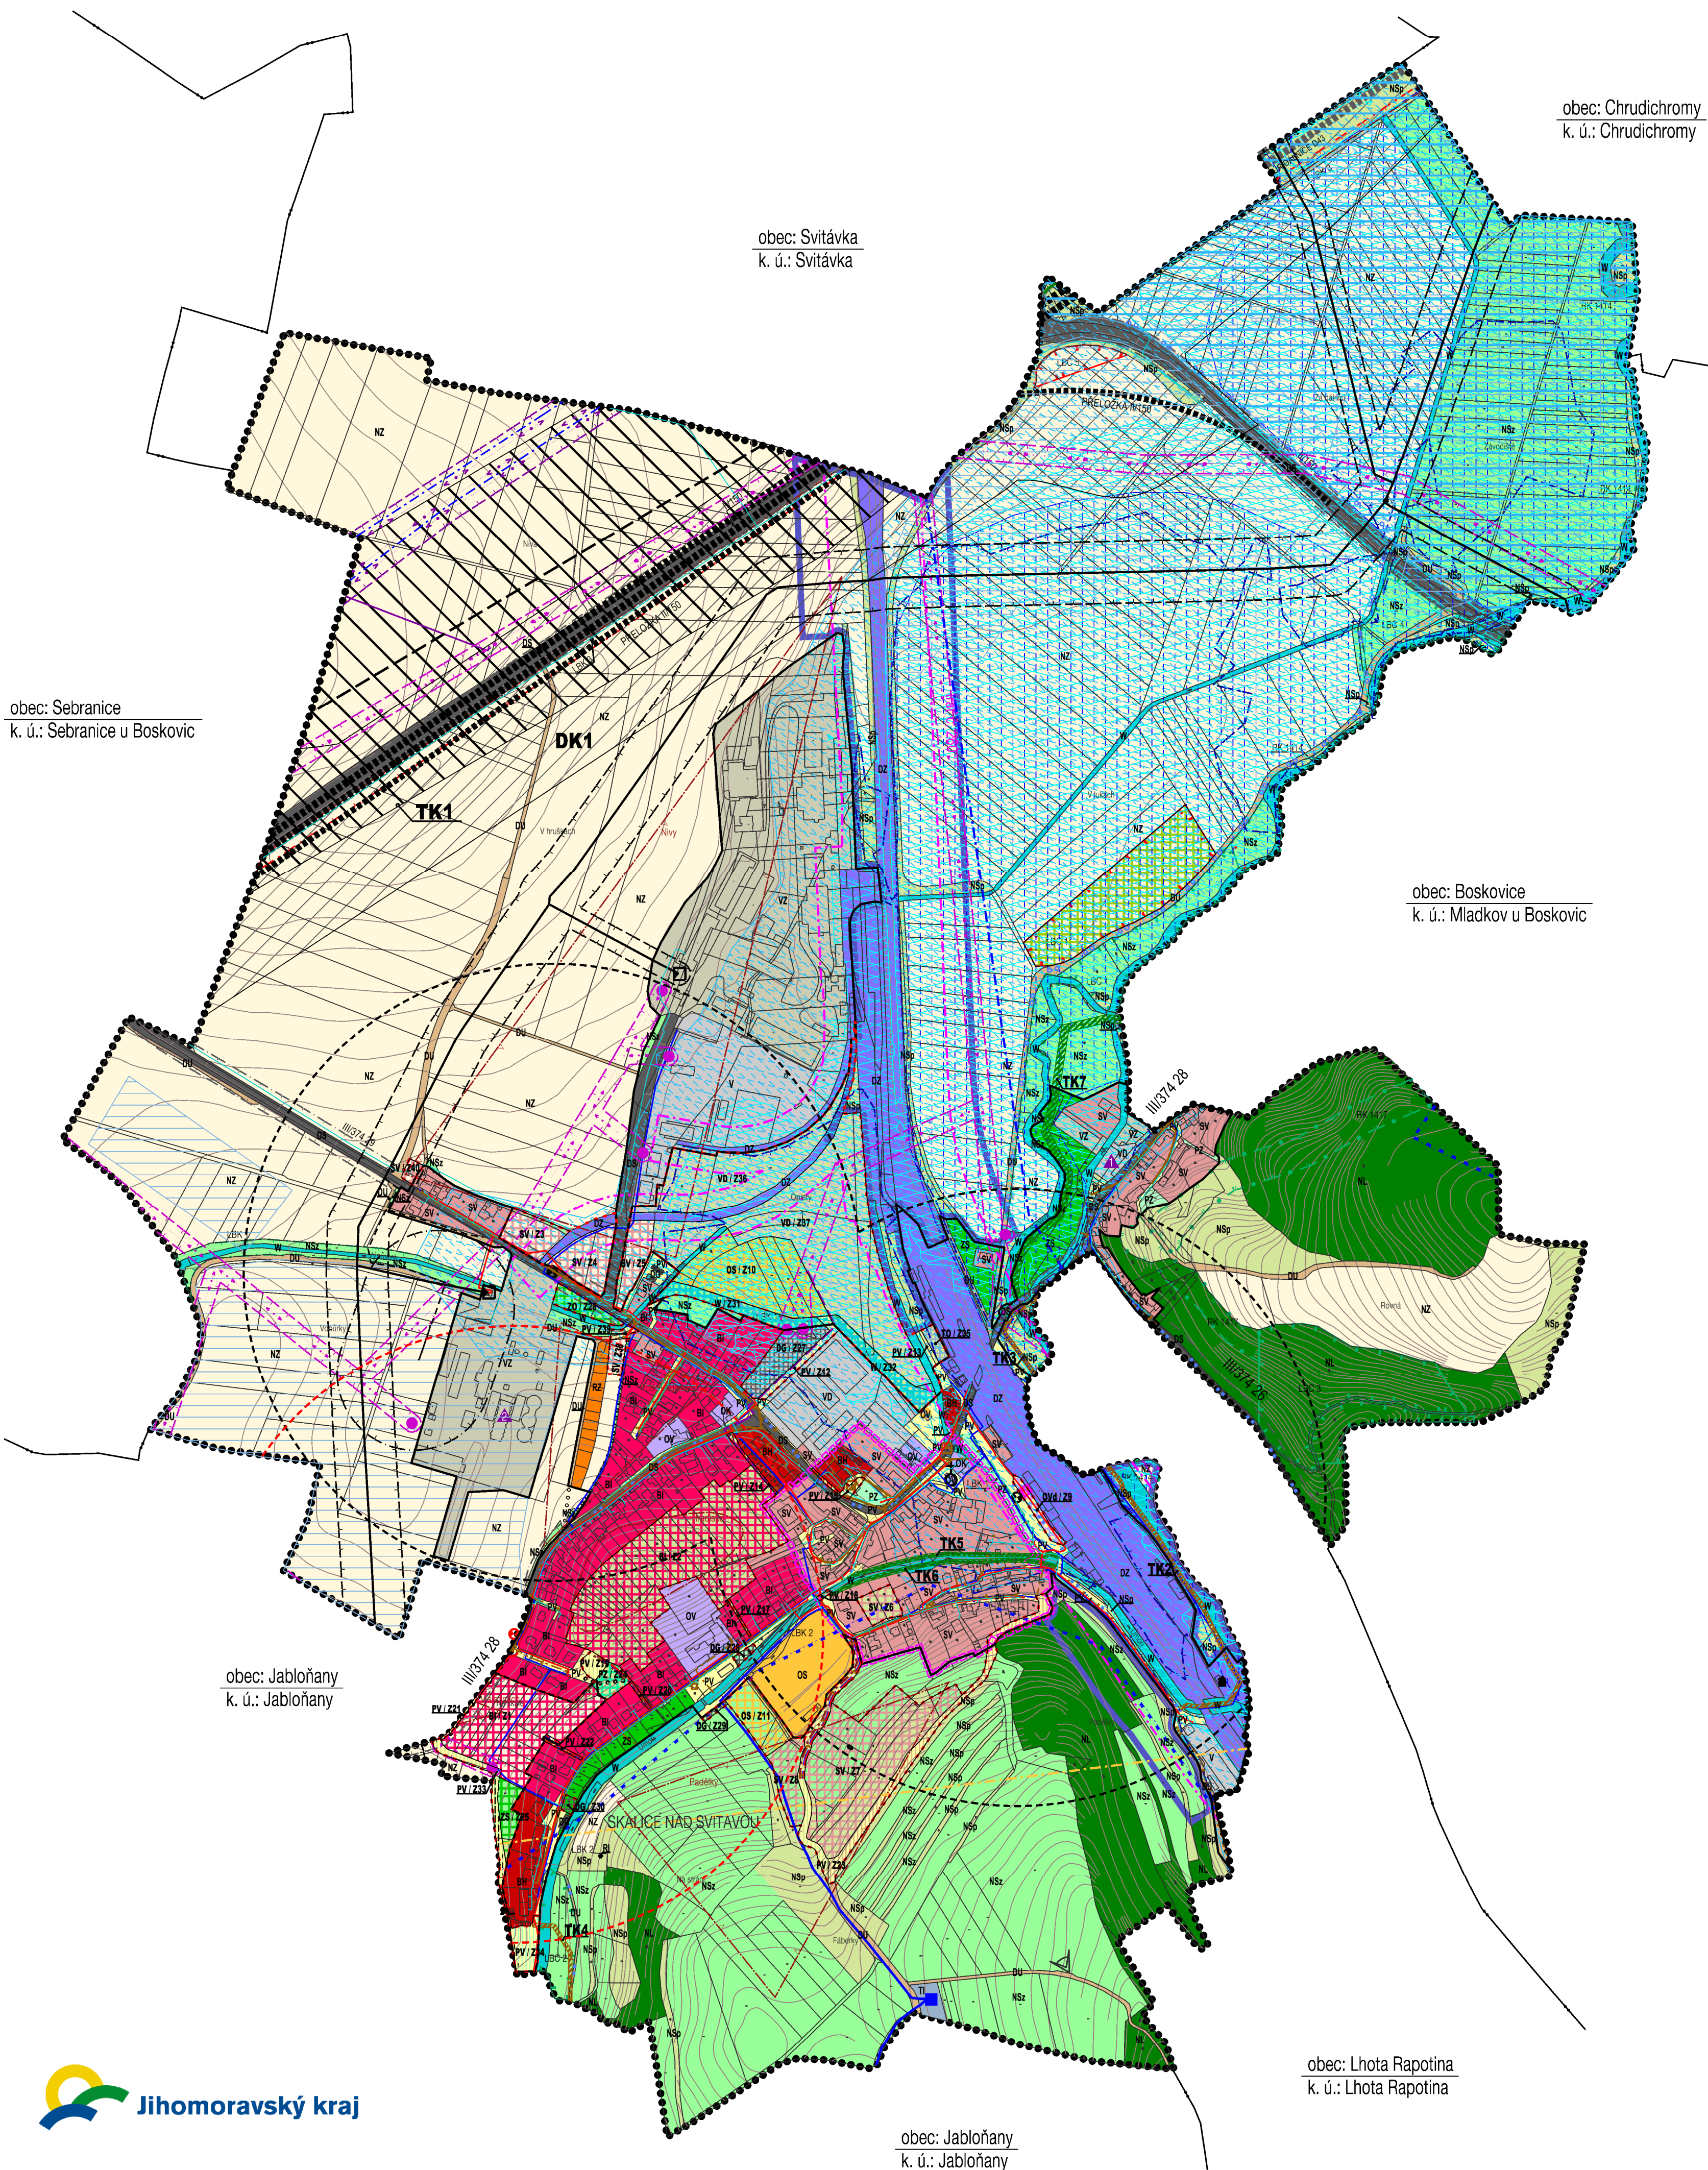


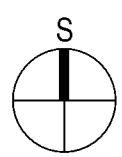


ÚZEMNÍ PLÁN SKALICE NAD SVITAVOU



 
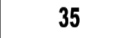
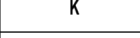
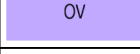
 
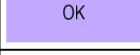
 
 
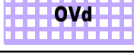
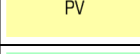
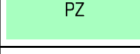
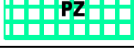
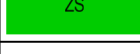
 
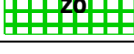
 
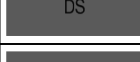
 
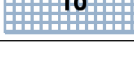
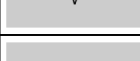
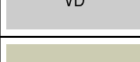
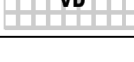
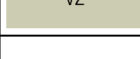
 
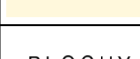
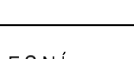
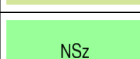
Jihomoravský kraj je poskytovatelem částí finančních prostředků na tuto územně plánovací dokumentaci.

M: 1:5 000
0 100 200 300 400 500 m



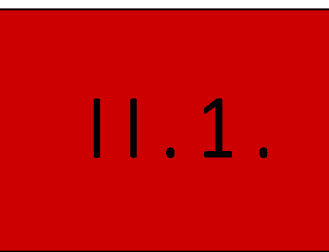
ÚZEMNÍ SYSTÉM EKOLOGICKÉ STABILITY		
EXISTUJÍCÍ	NEEXISTUJÍCÍ	
		regionální biokoridor
		lokální biocentrum
		lokální biokoridor
ZÁSODOVÁNÍ VODOU		
STAV	NÁVRH	
		vodovodní řád
		I. březovský vodovod
		vodojem
		ochranné pásmo vodního zdroje II. stupně vnější
ODKANALIZOVÁNÍ		
STAV	NÁVRH	
		koridor pro umístění kanalizace
		jednotná kanalizace
		splásková kanalizace
		dešťová kanalizace
		tlaková kanalizace
		lokální čistírna odpadních vod
PROTIPOVODŇOVÁ OCHRANA, VODNÍ PLOCHY		
		koridor pro umístění protipovodňové hráze
		záplavové území Q100
		aktivní zóna záplavového území
		hranice zvláštní povodně pod vodním dílem Boskovice
		zvláštní povodeň pod vodním dílem Letovice
		plocha pro umístění protipovodňového opatření
		protipovodňová hráz
		meliorace
ZÁSODOVÁNÍ PLYNEM		
STAV	NÁVRH	REZERVA
		koridor pro VTL plynovod Kralice - Bezměrov - TE P05 die ZÚR JMK
		VTL plynovod nad 40 barů
		VTL plynovod do 40 barů
		bezpečnostní pásmo VTL plynovodu do 40 barů
		VTL regulační stanice
		zařízení SKAO
		ochranné pásmo SKAO
ZÁSODOVÁNÍ ELEKTRICKOU ENERGIÍ		
		nadzemní vedení vn 110kV
		ochranné pásmo nadzemního vedení vn
		nadzemní vedení vn 22 kV
		ochranné pásmo nadzemního vedení vn
		sloupová trafostanice 22 / 0,4 kV
		podzemní vedení vn 22 kV
SPOJE		
STAV	NÁVRH	
		telekomunikační vedení - místní síť
		telekomunikační vedení - optický kabel
		telekomunikační vedení - rr paprsek
		telekomunikační zařízení
DOPRAVNÍ OBSLUHA		
STAV	NÁVRH	
		územní rezerva pro optimalizaci železniční tratě č.260 - RD 207 die ZÚR JMK
		koridor dálnice D43 Brno - M. Třebová - DS03 die ZÚR JMK
		silniční ochranné pásmo
		ochranné pásmo dráhy
		cyklistické trasy
		pěší propojení
		přestupní terminál IDS JMK
		autobusová zastávka
		izochrony dostupnosti
OCHRANA A ROZVOJ HDNOT ÚZEMÍ		
STAV	NÁVRH	
		území s archeologickými nálezky
		území zásadního významu pro charakter obce
		pásmo 50 m od okraje lesa
		kostel Panny Marie Pomocné
		objekty památkového zájmu - bývalá nádražní vodárna
		historické budovy průmyslového areálu - továrna
		zemědělský objekt - sílo
		výhledové body - místa jedinečných výhledů

LEGENDA

HRANICE, IDENTIFIKACE PLOCH			
	hranice řešeného území		
	hranice katastrálních území		
	index návrhových ploch s rozdílným způsobem využití		
	zastavěné území k 15. 07. 2013		
	zastavitelné plochy		
	územní rezervy		
	plochy změn v krajině		
PLOCHY S ROZDÍLNÝM ZPŮSOBEM VYUŽITÍ			
STABILIZOVANÉ PLOCHY	PLOCHY ZMĚN	ÚZEMNÍ REZERVY	 hranice ploch s rozdílným způsobem využití
PLOCHY S ROZDÍLNÝM ZPŮSOBEM VYUŽITÍ			
PLOCHY BYDLENÍ			
			plochy bydlení - v bytových domech
			plochy bydlení - v rodinných domech
PLOCHY REKREACE			
			rekreace - rodinná
			rekreace - zahradkové osady
PLOCHY SMÍŠENÉ OBYTNÉ			
			plochy smíšené obytné - venkovské
PLOCHY OBČANSKÉHO VYBAVENÍ			
			plochy občanského vybavení - veřejná infrastruktura
			občanské vybavení - komerční zařízení malá a střední
			občanské vybavení - dopravní terminál
			plochy občanského vybavení - tělovýchovná a sportovní zařízení
PLOCHY VEŘEJNÝCH PROSTRANSTVÍ			
			plochy veřejných prostranství
			plochy veřejných prostranství - veřejná zeleň
PLOCHY ZELENĚ			
			plochy zeleně - soukromá a vyhrazená
			plochy zeleně - ochranná a izolační
PLOCHY DOPRAVNÍ INFRASTRUKTURY			
			plochy dopravní infrastruktury - železniční
			plochy dopravní infrastruktury - silniční
			plochy dopravní infrastruktury - garáže a parkoviště
			plochy dopravní infrastruktury - účelové komunikace
PLOCHY TECHNICKÉ INFRASTRUKTURY			
			plochy technické infrastruktury
			plochy technické infrastruktury - nakládání s odpady
PLOCHY VÝROBY A SKLADOVÁNÍ			
			plochy výroby a skladování
			plochy výroby a skladování - drobná řemeslná výroba
			plochy výroby a skladování - zemědělská výroba
PLOCHY VODNÍ A VODOHOSPODÁŘSKÉ			
			plochy vodní a vodoohospodářské
PLOCHY ZEMĚDĚLSKÉ			
			plochy zemědělské
PLOCHY LESNÍ			
			plochy lesní
PLOCHY SMÍŠENÉ NEZASTAVĚNÉHO ÚZEMÍ			
			plochy smíšené nezastavěného území - přírodní
			plochy smíšené nezastavěného území - zemědělské

ZHOTOVITEL:	URBANISTICKÉ STŘEDISKO BRNO, SPOL. S R. O.	RAZÍTKO:
PODPIS:		
JMÉNO A PŘÍJMENÍ:	ING. ARCH. VANDA CIZNEROVÁ	
FUNKCE:	HLAVNÍ PROJEKTANT	

KOORDINAČNÍ VÝKRES

ÚZEMNÍ PLÁN SKALICE NAD SVITAVOU - 2. UPRAVENÝ NÁVRH		
ZHOTOVITEL: URBANISTICKÉ STŘEDISKO BRNO, spol. s r.o.		
EVIDENČNÍ ČÍSLO:	213-001-577	
PROJEKTANTI:	ING. ARCH. VANDA CIZNEROVÁ ING. ARCH. JAN MAJEK, PH.D. MGR. MARTIN NOVOTNÝ ING. PAVEL VESELY ING. JIŘÍ HRNČÍŘ	
POŘIZOVATEL:	MĚSTSKÝ ÚŘAD BOSKOVICE ODBOR VÝSTAVBY A ÚZEMNÍHO PLÁNOVÁNÍ	
MĚŘÍTKO:	1 : 5 000	
DATUM:	11 / 2017	
STUPĚŇ DOKUMENTACE:	PRO OPAKOVANÉ VEŘEJNÉ PROJEDNÁNÍ	
Mapový podklad © ÚKM JMK - Polohopis informativního charakteru odvozen z katastrální mapy Vrstvenice 3D model Jihomoravského kraje © Geodis Brno, spol. s r. o.		